


Позтажний план I етаж, літера А, А3, А4, А5
 По ул. Калинина, 60
 М 1:200

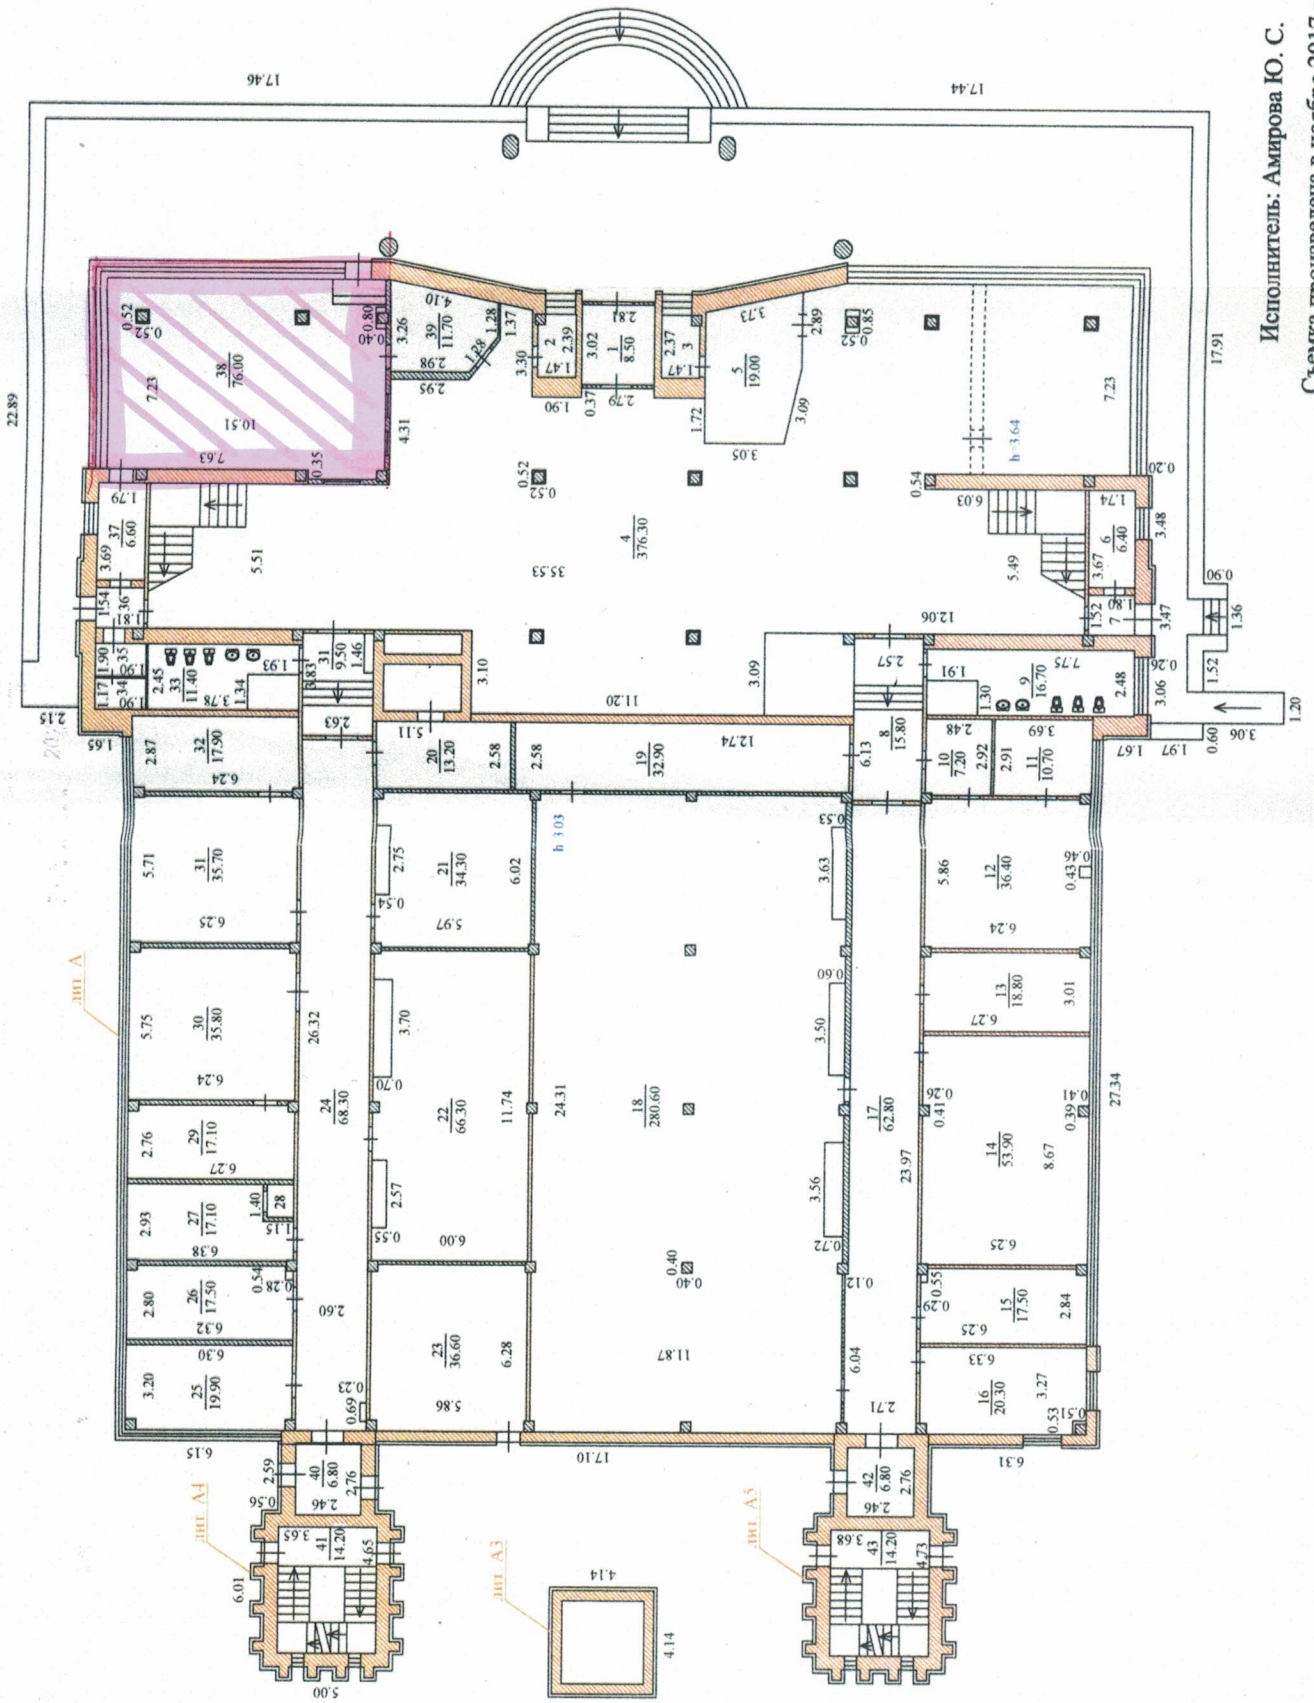

Исполнитель: Амирова Ю. С.

Съемка произведена в ноябре 2017 года